


PLANTA DE SINALIZAÇÃO TEMPORÁRIA
“Empreitada de manutenção de redes de abastecimento de água”

Local de intervenção: Rua Imaculado Coração de Maria . Troço 2

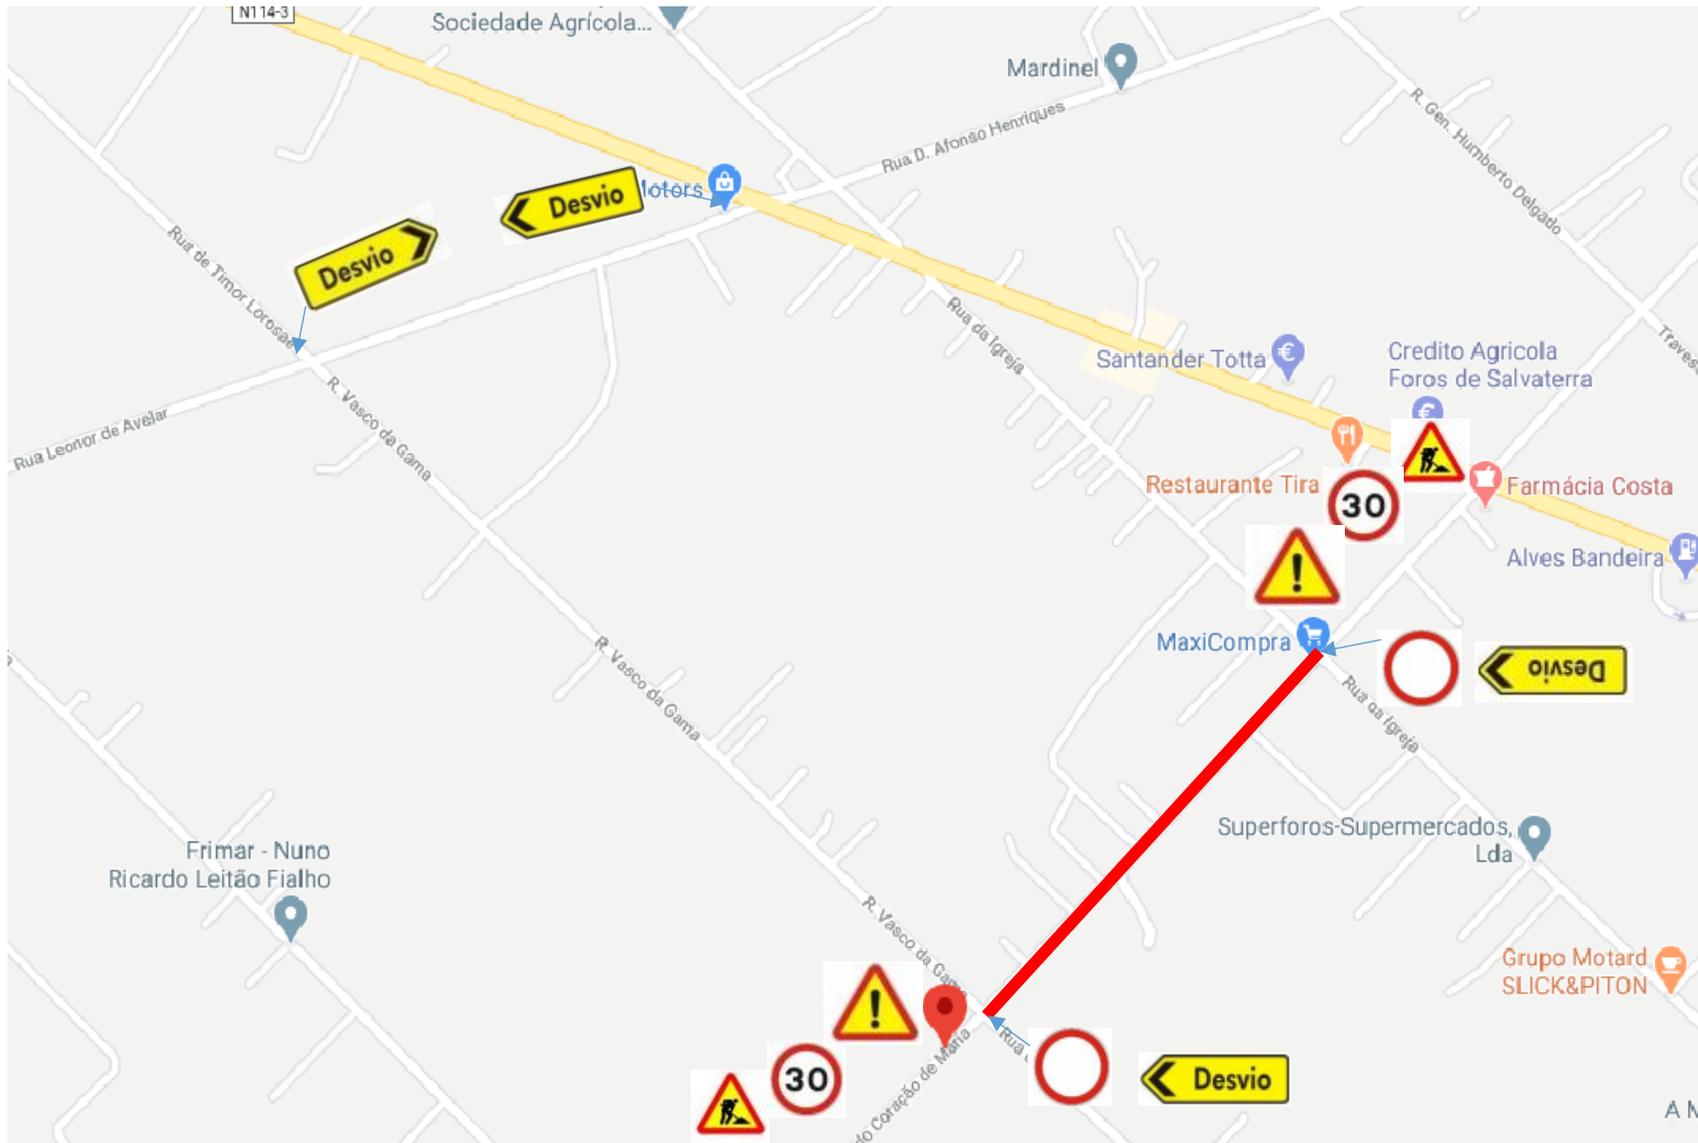

Zona de Intervenção —