


PLANTA DE SINALIZAÇÃO TEMPORÁRIA
“Empreitada de manutenção de redes de abastecimento de água”
Local de intervenção: Rua Imaculado Coração de Maria . Troço 1

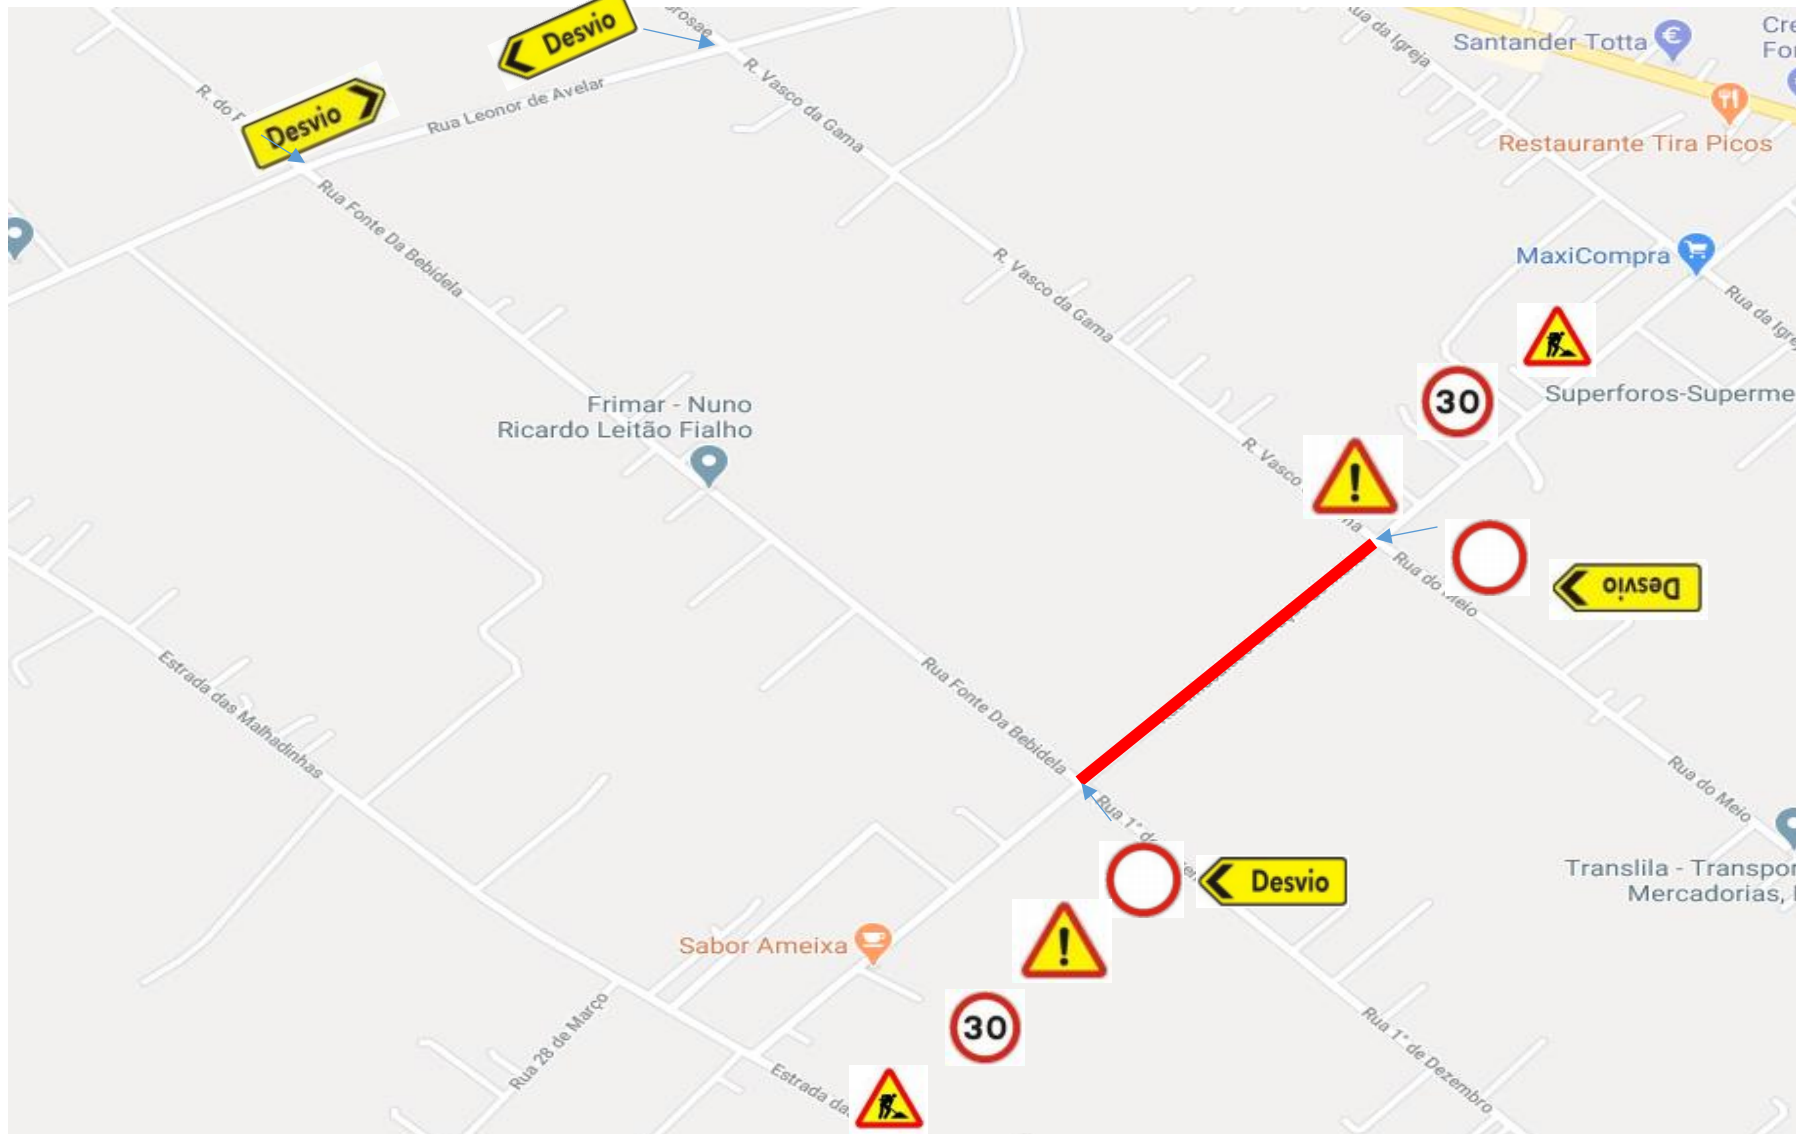

Zona de Intervenção 